


Инд. № подл.	Подл. и дата	Взам. инв. №	Инд. № дубл.	Подл. и дата	Справ. №	Перв. примен.

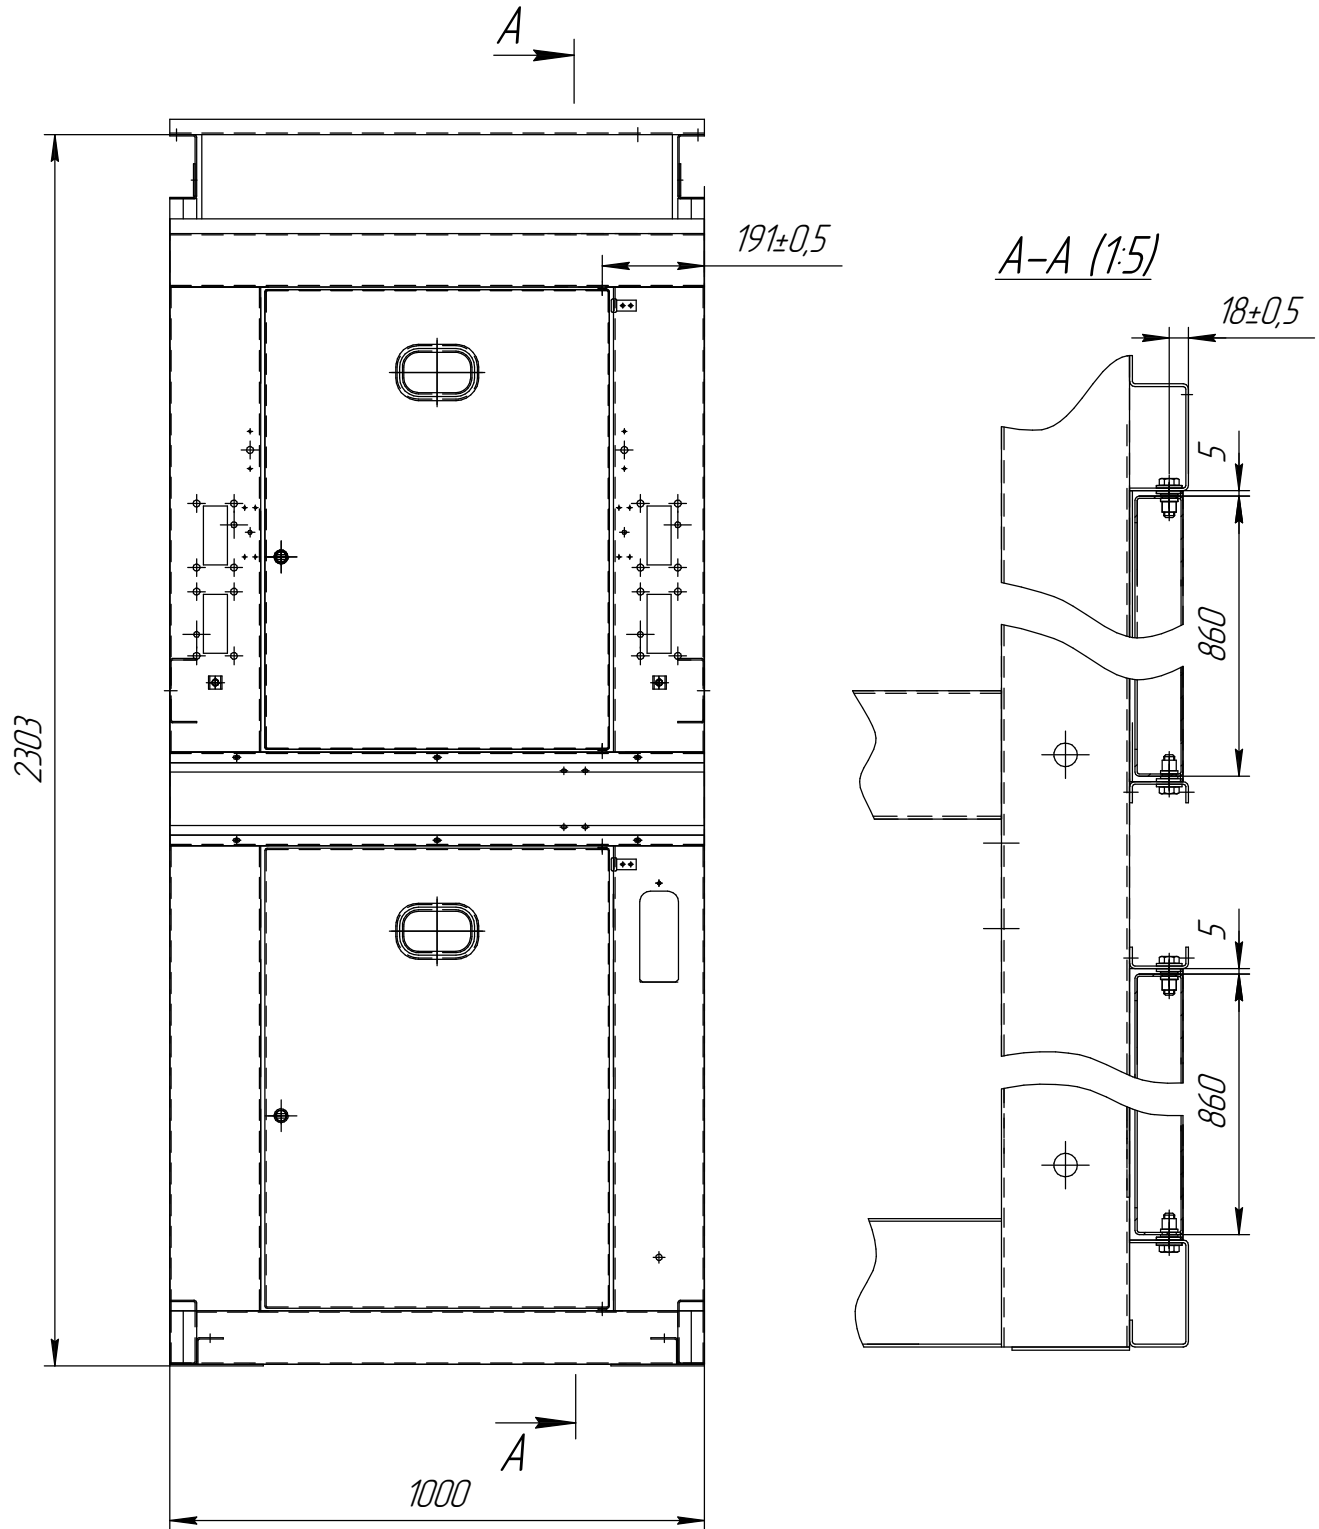

1. Размеры для справок.
2. Зазоры у двери обеспечить шайбами поз.6.
3. Остальные ТТ по ОСТ4 ГО.059.200.

				285(103П).020.00 СБ		
Изм./Лист	№ докум.	Подп.	Дата	Навеска дверей Сборочный чертеж		
Разраб.						
Проб.	Романова		25.10.2011			
Т.контр.						
Н.контр.						
Утв.				Лист	Масса	Масштаб
				1		1:10
				Листов	2	